


因原地区定住促進住宅5～8号棟配置図

←川本方面

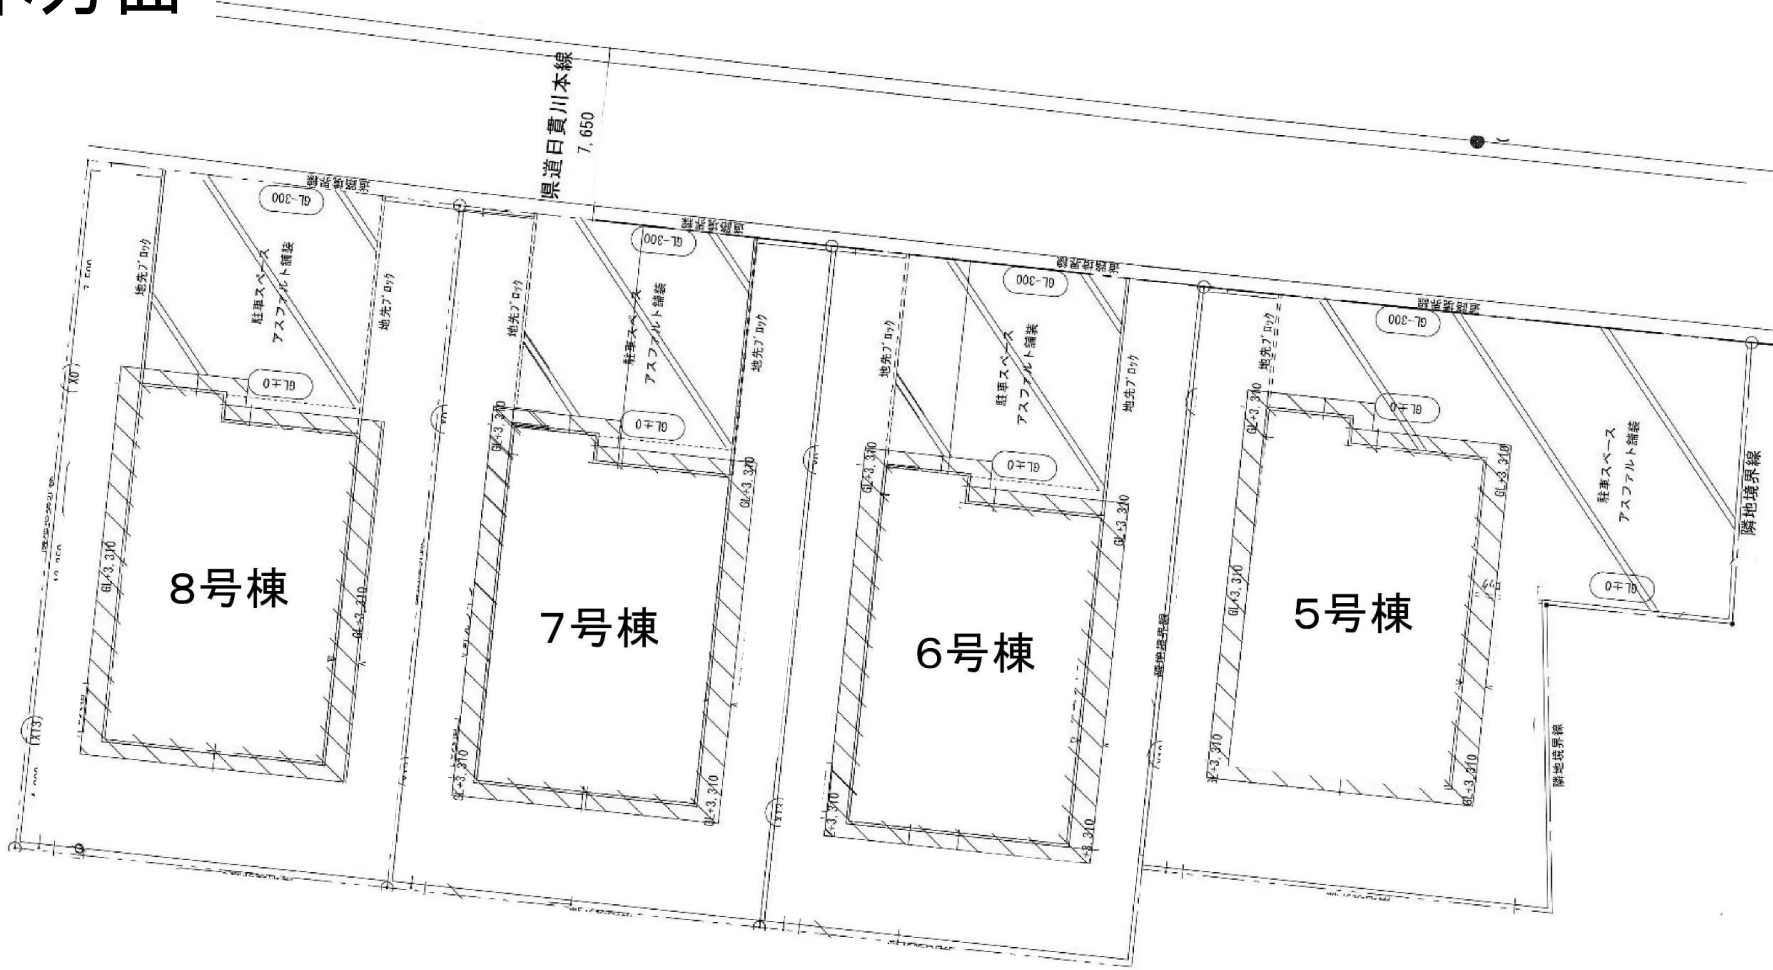

邑南方面→